

桃花台線撤去工事のお知らせ

日ごろは、愛知県の建設行政に対しまして、深いご理解とご協力を賜り厚く御礼申し上げます。
桃花台線撤去工事に伴う交通規制等により、皆様方には大変ご不便とご迷惑をお掛けしております。
この度、1月中旬頃より、桃花台東駅舎の撤去工事に一部着手することになりました。
工事期間中、皆様方には大変ご不便とご迷惑をお掛けしますが、安全第一で施工いたしますので、
ご理解とご協力を重ねてお願いいたします。

○工事概要

工事名： 橋梁補修工事（交付金）・道路構造物撤去工事 合併工事（その1）
路線名： 一般県道荒井大草線（桃花台線）
工事期間： 令和2年 1月 中旬 ~ 令和2年 3月 下旬 （予定）
施工時間： AM 9:00 ~ PM 5:00
施工場所： 小牧市城山3丁目 地内

○工事内容

ステップ 施工ヤード・現況遊歩道の整備（工事用立入防止パネル設置）
ステップ 駅舎解体（外壁・ホーム等）
ステップ 駅舎上部撤去（コンクリート部）

○地元の皆さまへの影響

施工時は歩行者用仮歩道をご通行して頂きます。（1月中旬から3月下旬頃）
一時的に仮歩道が通行止めになる可能性があります、その場合は追って事前にお知らせさせていただきます。

○概要工程

内容	令和2年		
	1月	2月	3月
ステップ 施工ヤード・遊歩道整備	■		
ステップ 駅舎解体	■	■	
ステップ 駅舎上部撤去			■
歩行者用仮歩道通行期間	■	■	■


○工事についての連絡先

発注者： 愛知県尾張建設事務所 道路整備課 事業第四グループ（担当：椋島・後藤）
電話：052-961-4428（昼間）
電話：052-961-7211（夜間・休日）
施工業者： 株式会社 秋吉組（担当：加藤 健三）
電話：0568-81-6710（代表）
担当者携帯電話：090-5874-8959

施工箇所位置図



歩行者迂回路図

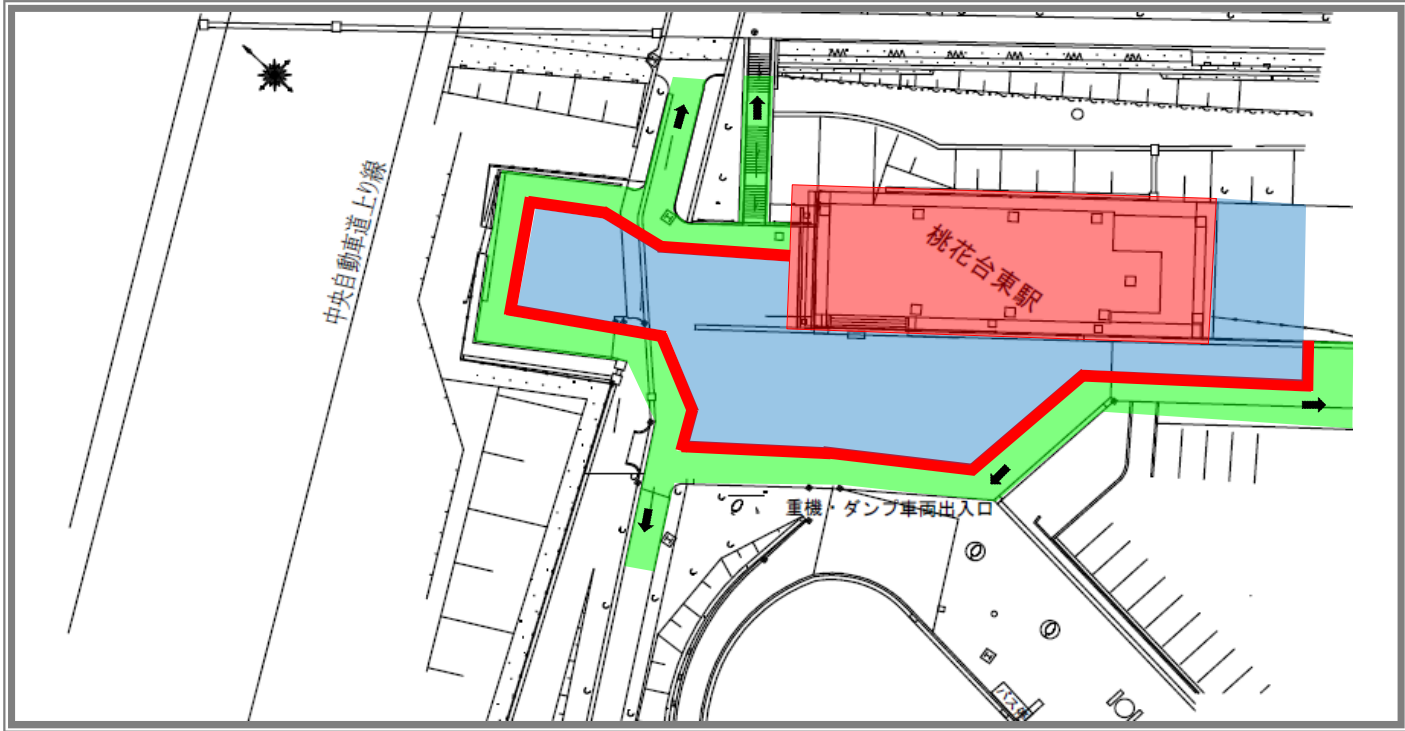

撤去対象物
 仮囲い
 施工ヤード
 仮歩道

工事に伴い、仮歩道へ迂回して通行して頂きます。現地の交通誘導員の指示にしたがってご通行下さい。